


ODŮVODNĚNÍ ÚZEMNÍHO PLÁNU SKALIČKA

NÁVRH HLAVNÍ VÝKRES

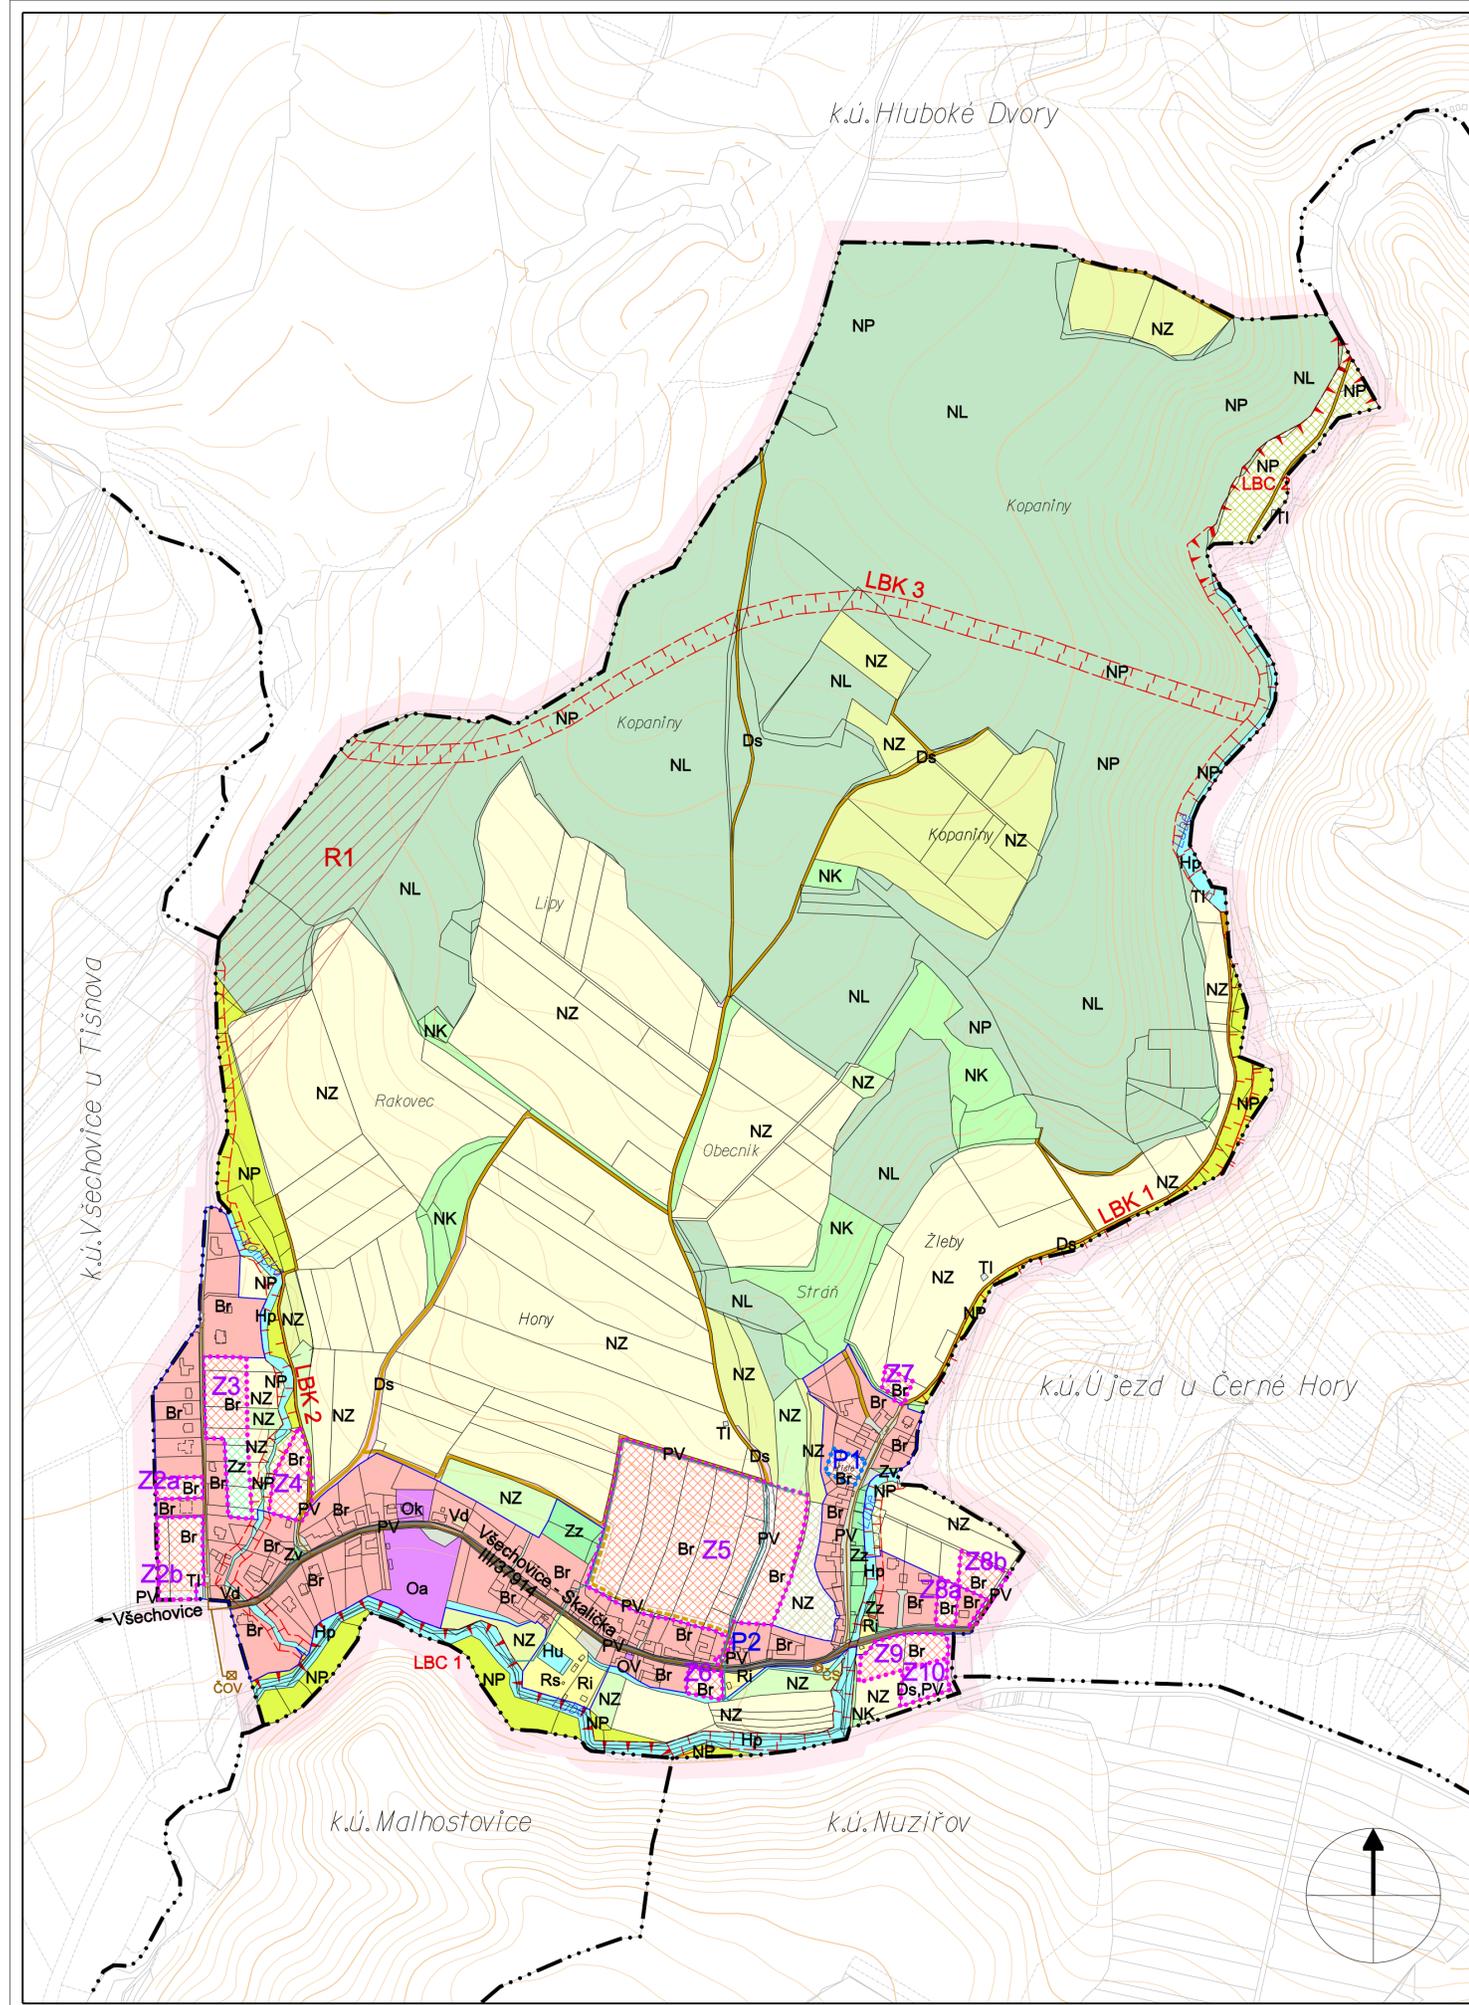

LEGENDA :

- hranice řešeného území
- hranice katastru
- hranice zastavěného území k 1.8.2014
- Z zastavitelné plochy
- P plochy přestavby
- R plochy a koridory územní rezervy

PLOCHY S ROZDÍLNÝM ZPŮSOBEM VYUŽITÍ

- | | | | |
|--|----|---------|--|
| B | B | rezerva | plochy bydlení |
| Br - rodinné domy | | | |
| OV | | | plochy občanské vybavenosti veřejné infrastruktury |
| O | | | plochy občanské vybavenosti |
| Oa - kultura, zájmová činnost, sportovní a církevní stavby
Ok - komerční stavby, služby | | | |
| R | | | plochy rekreace |
| Rs - otevřená sportoviště, plochy rekreace se zázemím
Ri - rekreace individuální | | | |
| PV | PV | | plochy veřejných prostranství |
| D | D | | plochy dopravní infrastruktury |
| Ds - silniční | | | |
| TI | | | plochy technické infrastruktury |
| V | | | plochy výroby |
| Vd - drobná výroba, řemesla, služby | | | |
| Z | Z | | plochy sídelní zeleně |
| Zv - veřejná zeleň
Zz - zahradní zeleň | | | |
| H | | | plochy vodní a vodohospodářské |
| Hp - přírodní
Hu - umělé | | | |
| NZ | | | plochy zemědělské - orná půda |
| NZ | | | plochy zemědělské - sady, zahrady |
| NZ | NZ | | plochy zemědělské - trvalé travní porosty |
| NL | | | plochy lesní |
| NP | | | plochy přírodní na plochách lesa |
| NP | NP | | plochy přírodní |
| NK | | | plochy krajinné zeleně |

DOPRAVNÍ INFRASTRUKTURA

- | | | | |
|------|-------|---------|--------------------|
| stav | návrh | rezerva | koridor dopravy |
| | | | silnice III. třídy |
| | | | účelové komunikace |

VYMEZENÍ VEŘEJNĚ PROSPĚŠNÝCH STAVEB A OPATŘENÍ veřejně prospěšné stavby

- plocha pro točnu autobusu vč. místní komunikace
 - dešťová kanalizace
 - ČOV (ČOV pro obec Skalička je řešena jako VPS v ÚP Všechnovice)
 - splašková kanalizace vč. ploch nezbytných pro odkanalizování sídla oddělnou kanalizací
- veřejně prospěšná opatření
- lokální biocentrum
 - lokální biokoridor

TECHNICKÁ INFRASTRUKTURA

- | | | |
|------|-------|---|
| stav | návrh | kanalizace dešťová |
| | | kanalizace splašková |
| | | kanalizace splašková - výtlak |
| | | čerpací stanice kanalizace |
| | | ČOV pro obec Skalička na k.ú. Všechnovice |

ÚZEMNÍ SYSTÉM EKOLOGICKÉ STABILITY, OCHRANA PŘÍRODY A KRAJINY

- | | | |
|------|-------|--------------------|
| stav | návrh | lokální biocentrum |
| | | lokální biokoridor |

ZÁZNAM O ÚČINNOSTI ÚZEMNÍHO PLÁNU SKALIČKA	
Orgán, který územní plán Skalička vydal	Zastupitelstvo obce Skalička
Datum nabytí účinnosti územního plánu Skalička	
Jméno a příjmení oprávněné úřední osoby pořizovatele	
Funkce:	
Podpis:	
Otisk razítka	

Jarmila Haluzová, ATELIÉR PROJEKTIS, IČ 40459643, DIČ CZ455210197 Pekařská 37, 602 00 Brno, pracoviště Ponávka 2, 602 00 Brno					
Zodp.proj.	Ing.arch. A. Dumková	Vypracoval CAD	J.Haluzová, A.Dumková Roman Staněk	Zak.čís.	0402
Objednavatel	Obec SKALIČKA			Datum	08/2014
Akce	ÚZEMNÍ PLÁN OBCE SKALIČKA NÁVRH			Stupeň	ÚPD
				Měřítko	1 : 5 000
Název	HLAVNÍ VÝKRES			Výkres	B.2.