



Situace (SO 17.6. 12 - 17 hod.):

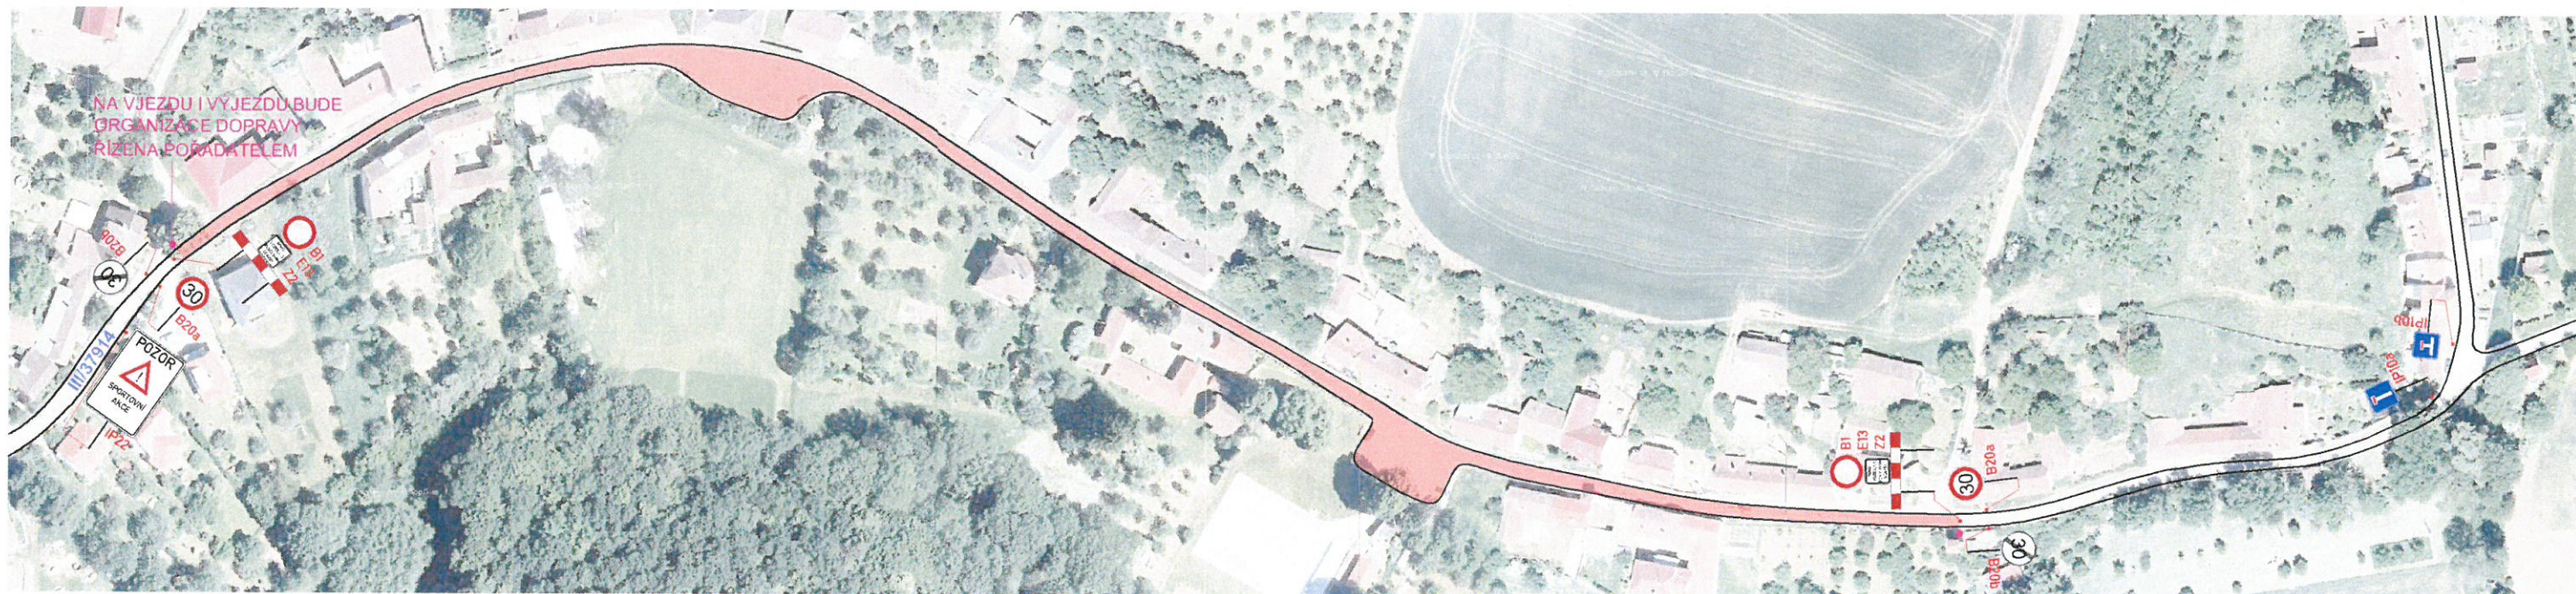

Širší vztahy:

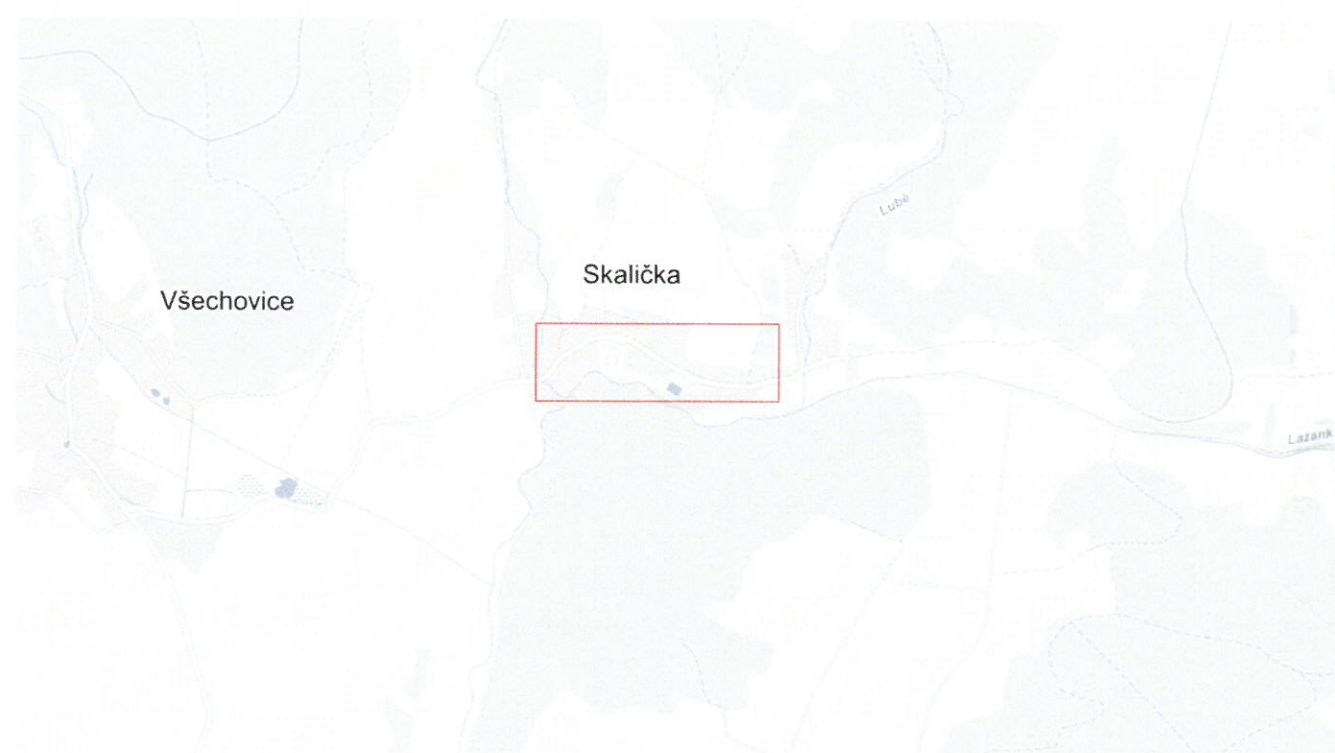

Za řádný průběh celé akce a zajištění bezpečnosti silničního provozu zodpovídá pořadatel, který zajistí odpovídající organizační opatření včetně pořadatelské služby. Osoby pořadatelské služby musí být starší 18-ti let věku, budou uvedeny jmenovitě v povolení zvláštního užívání pozemní komunikace v rámci konání této akce, včetně kontaktního mobilního telefonu. Jestliže si to dopravní situace vyžádá, jsou tyto osoby oprávněny zastavovat vozidla v kontextu § 79 odst. 1/ zákona č. 361/2000 Sb., ale musí být označeni dle prováděcího předpisu. Dle odstavce 8 výše uvedeného paragrafu musí mít u sebe kopii povolení zvláštního užívání a budou náležitě proškoleny dle stávajících platných předpisů.

POLICIE ČESKÉ REPUBLIKY
KRAJSKÉ ŘEDITELSTVÍ POLICIE
JIHOMORAVSKÉHO KRAJE
Specializované pracoviště
dopravního inženýrství BM a BO
611 32 Brno, Kounicova 24

Handwritten signature and date:
Souhlasíte s SE ZAK.
13.5.2017

**Správa a údržba silnic
Jihomoravského kraje,
příspěvková organizace kraje**
Žerotínovo náměstí 449/3, 602 00 BRNO
ICO: 709 32 531

LEGENDA:



PŘECHODNÉ DOPRAVNÍ ZNAČENÍ



STÁVAJÍCÍ DOPRAVNÍ ZNAČENÍ



MÍSTO KONÁNÍ ZÁVODU




TEXT DODATKOVÉ TABULKY

POZNÁMKA: Umístění přechodného dopravního značení dle TP č.66 (Zásady pro označování pracovních míst na pozemních komunikacích)

POLICIE ČESKÉ REPUBLIKY
Krajské ředitelství policie Jihomoravského kraje
Specializované pracoviště dopravního inženýrství BM a BO

Odsouhlaseno dne: 19-05-2017
Pod č.j.: KRPB - 120845-1 /ČJ-2017-0600DI-HUM
Dle § 25 zák. č. 13/1997 Sb.
§ 77 zák. č. 361/2000 Sb.

PLATNOST DO: / PODPS:

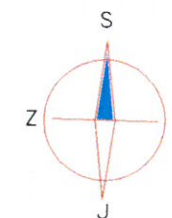

| | |
|------------------|-------------------------------|
| Zodp.projektant: | BEDNÁŘ |
| Vypracoval: | LANG |
| Kontroloval: | BEDNÁŘ |
| MÍSTO: | III/37914 - SKALIČKA |
| AKCE: | SKALIČKA - ZÁVOD HORSKÝCH KOL |
| OBSAH: | Přechodné dopravní značení |



Kompletní služby v oblasti dopravního značení

Zengrova 4, 615 00 BRNO
tel: 602 593 383

Datum: 10.5.2017

arch. č. 17Z00792
Výkres č.: 1