
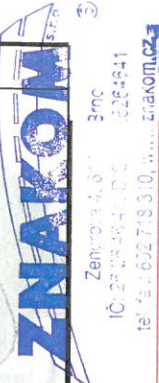


PŘEHLEDOVÁ MAPA:

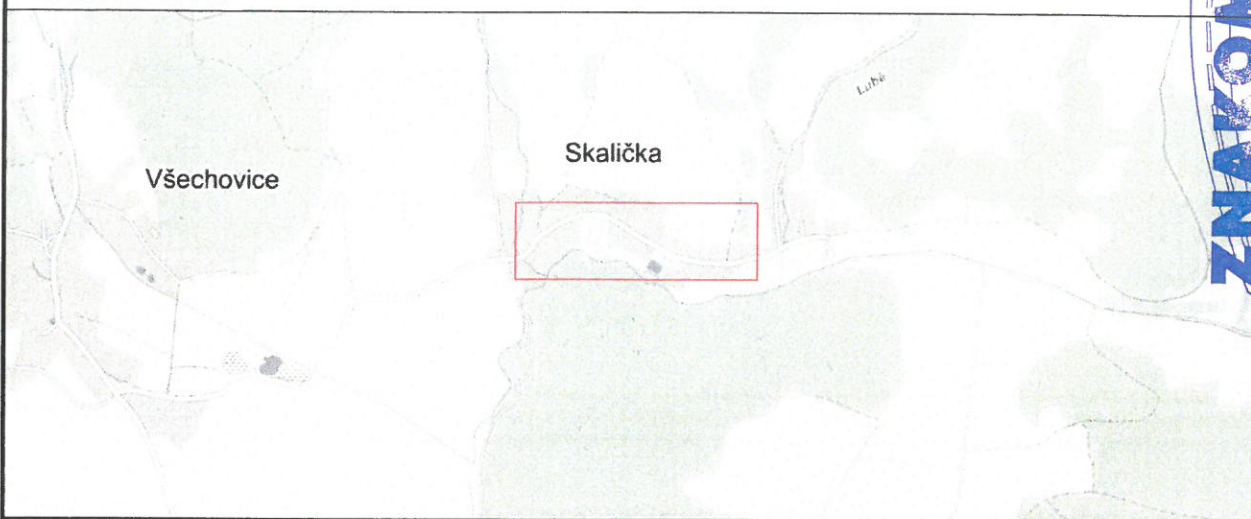

POTVRZENÍ SOUHLASU S PROJEKTOVOU DOKUMENTACÍ DOPRAVNÍHO ZNAČENÍ, SE ZUK A UZAVÍRKOU:

POLICIE ČESKÉ REPUBLIKY
Krajské ředitelství police Jihomoravského kraje
Specializované pracoviště dopravního inženýrství BM a BO

Odsouhlaseno dne: 04 -05- 2018

Pod č.j.: KRPB-92894 - 1 /OJ-20180000DI

Dle § 25 zák. č. 13/1997 Sb.
§ 44 zák. č. 361/2000 Sb.

Platnost do: Podpis: *[Signature]*

Za řádný průběh celé akce a zajištění bezpečnosti silničního provozu zodpovídá pořadatel, který zajistí odpovídající organizační opatření včetně pořadatelské služby. Osoby pořadatelské služby musí být starší 18-ti let věku, budou uvedeny jmenovitě v povolení zvláštního užívání pozemní komunikace v rámci konání této akce, včetně kontaktního mobilního telefonu. Jestliže si to dopravní situace vyžádá, jsou tyto osoby oprávněny zastavovat vozidla v kontextu § 79 odst. 1/ zákona č. 361/2000 Sb., ale musí být označeny dle prováděcího předpisu. Dle odstavce 8 výše uvedeného paragrafu musí mít u sebe kopii povolení zvláštního užívání a budou náležitě proškoleny dle stávajících platných předpisů.

[Signature]


Správa a údržba silnic Jihomoravského kraje, příspěvková organizace kraje
Žerotínovo náměstí 449/3, 602 00 BRNO
IČO: 709 32 581 Ing. Miloš Bažant

18 -05- 2018





ZNAKOM s.r.o. – ZENGROVA 2694/4, 615 00 BRNO, TEL. 602 593 383, ZNAKOM@ZNAKOM.CZ, (PRACOVIŠTĚ: RYBNÍČEK 12, 602 00 BRNO)

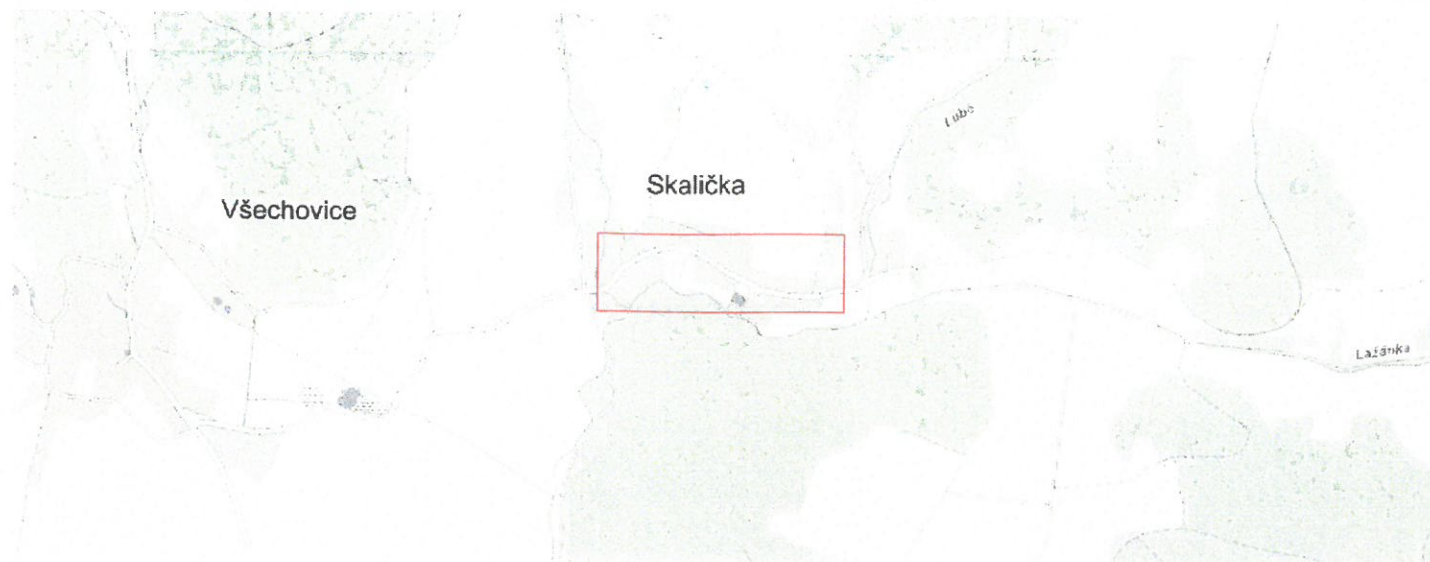Vypracoval: Zdeněk LANG podpis: <i>[Signature]</i>	Zodpovědný projektant: Petr BEDNÁŘ podpis: <i>[Signature]</i>	Ředitel: Radek SUCHOMEL mob: 602 593 383	
Technická kontrola: Petr BEDNÁŘ podpis: <i>[Signature]</i>	Vedoucí projektant: Petr BEDNÁŘ podpis: <i>[Signature]</i>	ZNAKOM s.r.o., ZENGROVA 2694/4, 615 00 BRNO	

Místo: SKALIČKA	Číslo zak.: 18Z00716
Silnice: III/37914	Formát: -
Staničení úseku: km1,910 – km1,970	Datum: 18.4.2018
Akce: SKALIČKA - ZÁVOD HORSKÝCH KOL 2018	Číslo přílohy: 0
Obsah: PŘECHODNÉ DOPRAVNÍ ZNAČENÍ	




LEGENDA:

-  PŘECHODNÉ DOPRAVNÍ ZNAČENÍ
-  STÁVAJÍCÍ DOPRAVNÍ ZNAČENÍ
-  MÍSTO KONÁNÍ ZÁVODU
-  TEXT DODATKOVÉ TABULKY

POZNÁMKA: Umístění přechodného dopravního značení dle TP č.66 (Zásady pro označování pracovních míst na pozemních komunikacích)



termín závodu 16.6.2018

ZNAKOM s.r.o. – ZENGROVA 2694/4, 615 00 BRNO, TEL. 602 593 383, ZNAKOM@ZNAKOM.CZ, (PRACOVISTĚ: RYBNÍČEK 12, 602 00 BRNO)			
Vypracoval: Zdeněk LANG podpis: <i>[Signature]</i>	Zodpovědný projektant: Petr BEDNÁŘ podpis: <i>[Signature]</i>	Ředitel: Radek SUCHOMEL mob: 602 593 383	
Technická kontrola: Petr BEDNÁŘ podpis: <i>[Signature]</i>	Vedoucí projektant: Petr BEDNÁŘ podpis: <i>[Signature]</i>	ZNAKOM s.r.o., ZENGROVA 2694/4, 615 00 BRNO	

Místo:	SKALIČKA	Číslo zak.:	18Z00716
Silnice:	III/37914	Formát:	420x297
Staničení úseku:	km1,910 – km1,970	Datum:	18.4.2018
Akce:	SKALIČKA - ZÁVOD HORSKÝCH KOL 2018	Číslo přílohy:	1
Obsah:	PŘECHODNÉ DOPRAVNÍ ZNAČENÍ		