


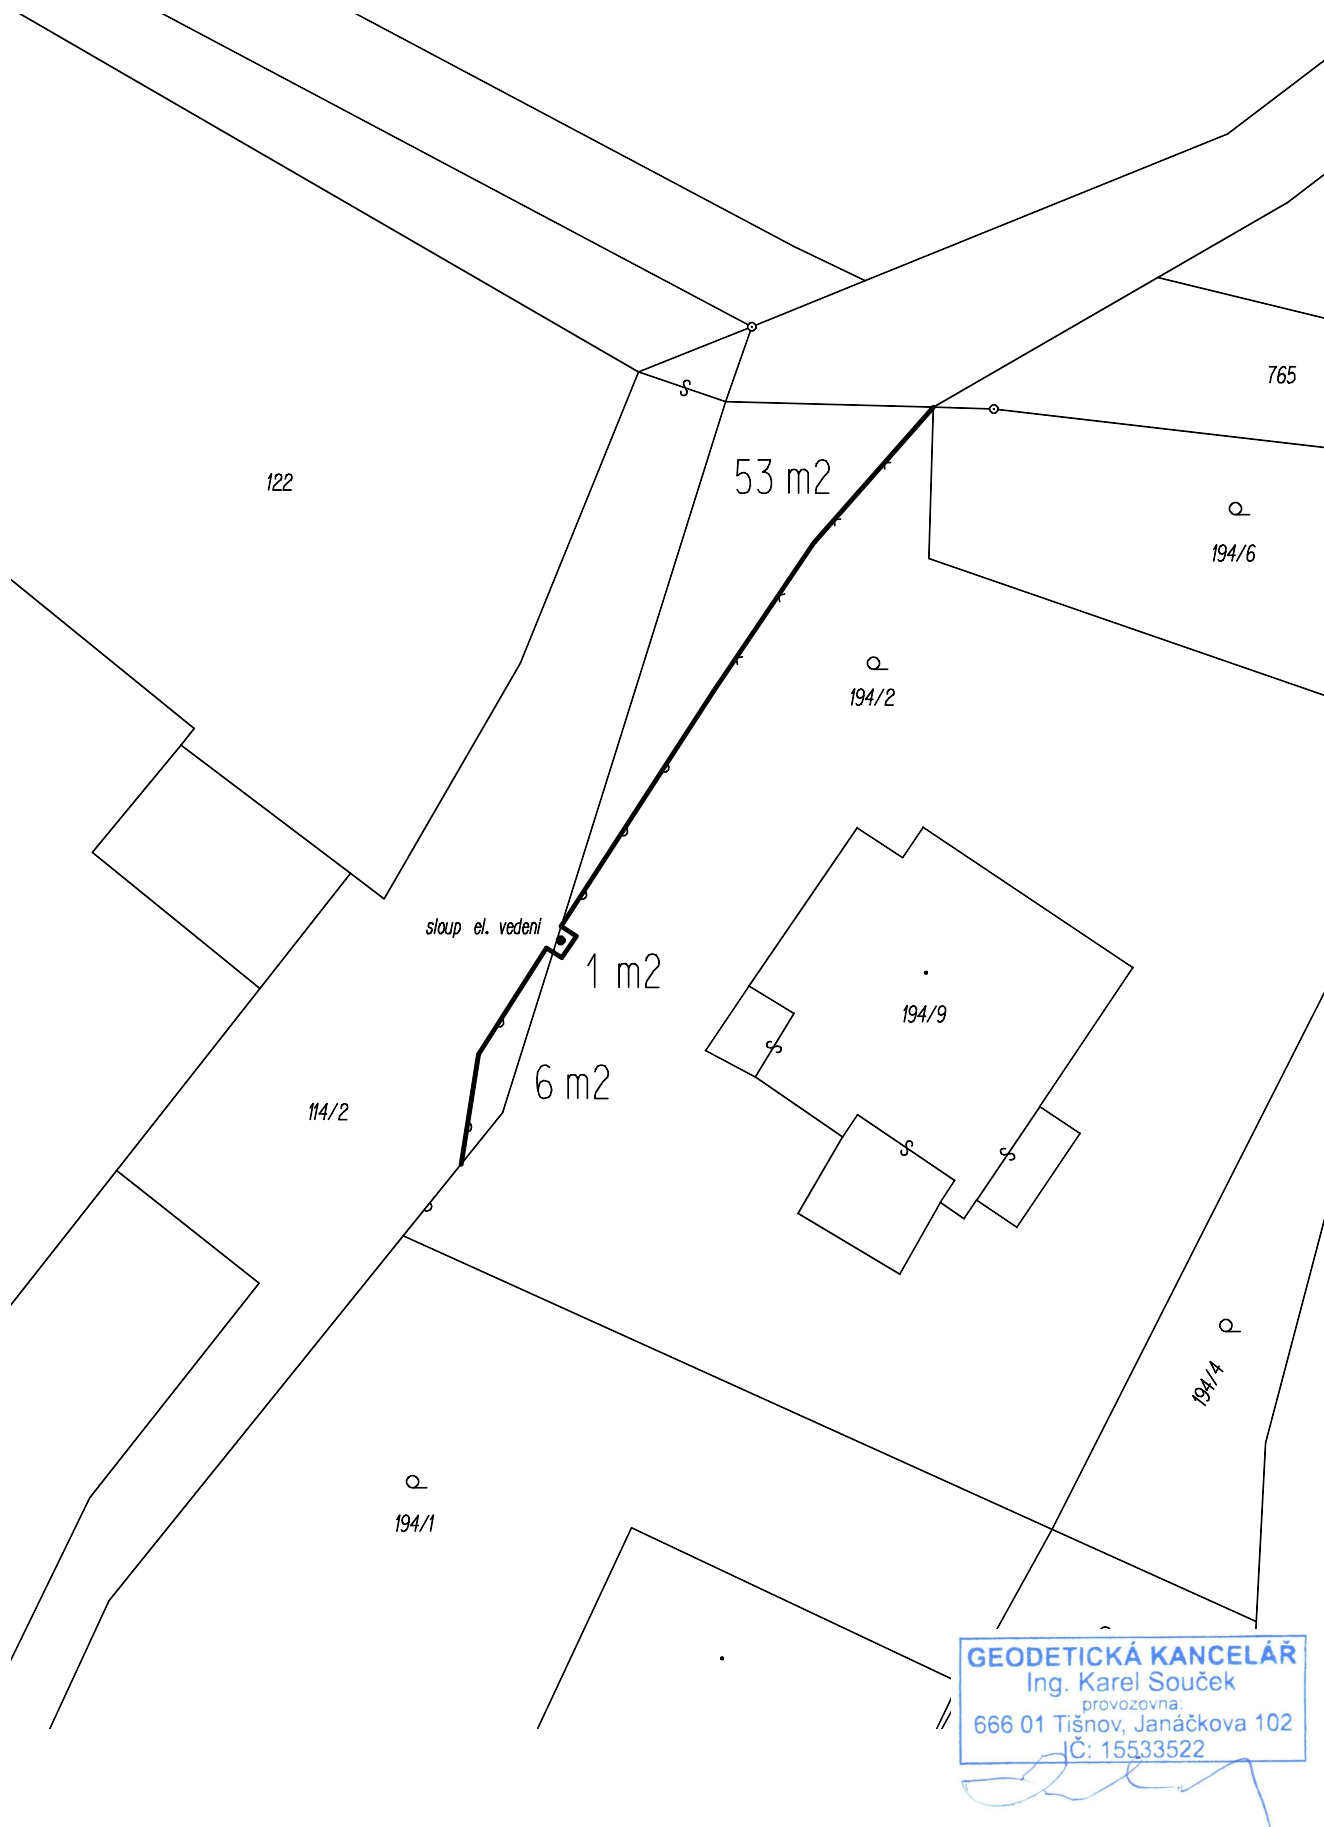

Návrh na rozdělení pozemků p.č. 114/2 a 194/2 k.ú. Skalička u Tišnova

Zak.č. 301/2025

Stav k 26.9.2025