


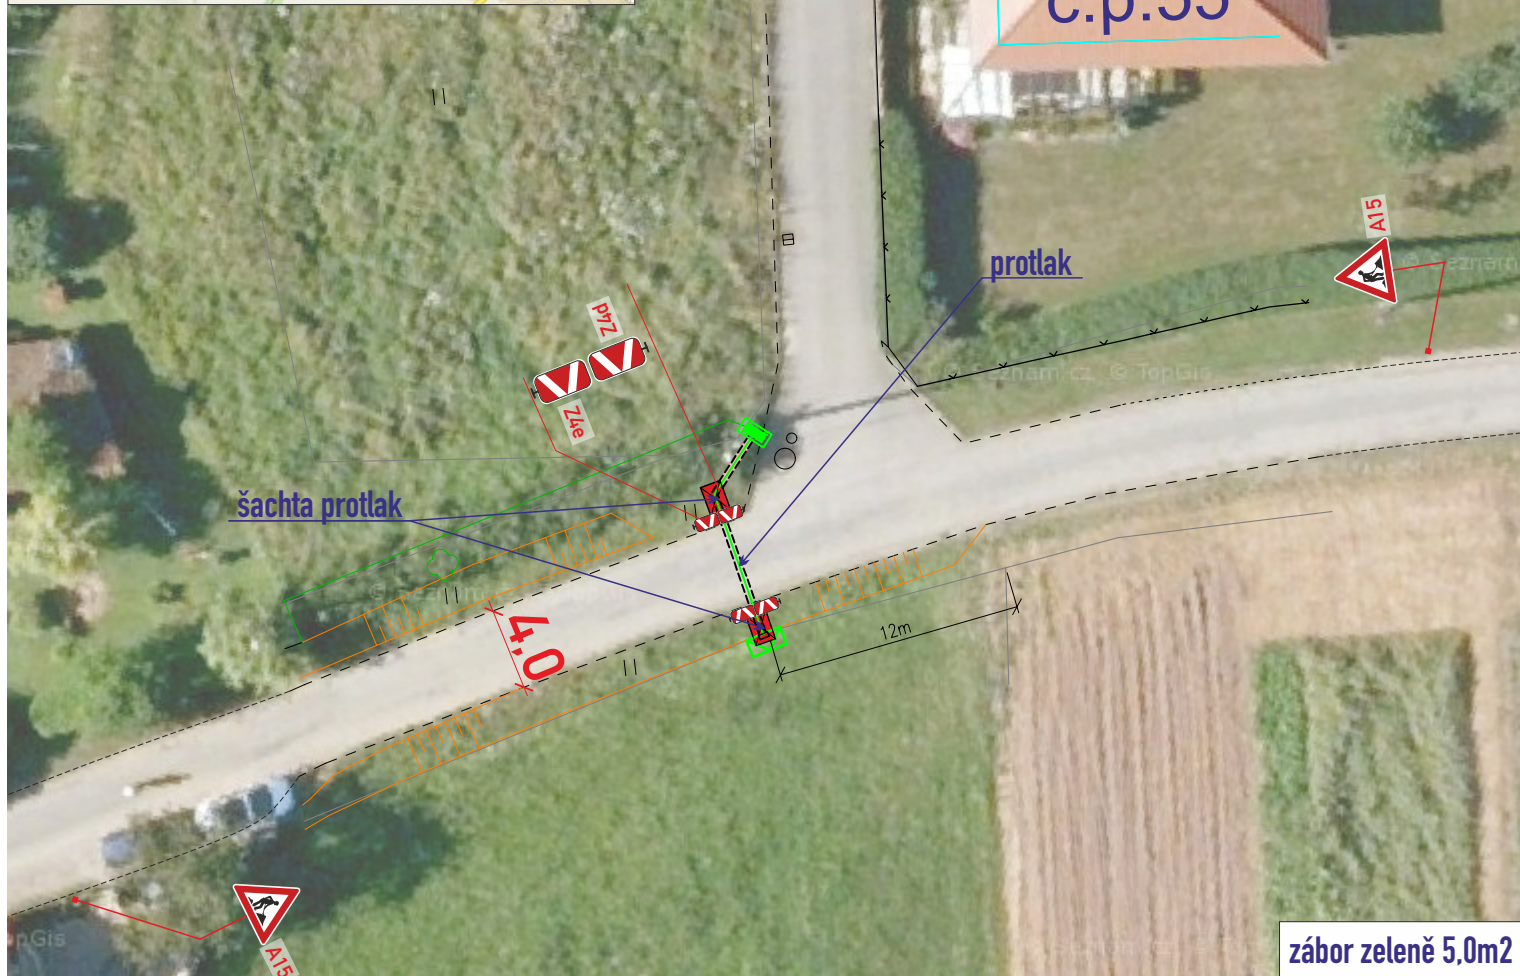

- stavba zajistí ohrazení výkopu
- DZ budou osazeny dle TP 66 a tech. listů pro osazování přenosného DZ, přechodného VZD dle TP 133,66,65

Legenda značení ve schématu /barva popisu :	
přenosné SDZ :	
stávající SDZ :	
stávající SDZ zakrýt / zrušit:	
zeleně vozovky :	

VYPRACOVAL : Belcredi Viček Martin			
KONTROLOVAL : Ing. Končelík Jiří			
obsah schématu :		kontakt :	
PŘECHODNÉ DOPRAVNÍ ZNAČENÍ Částečná uzavírka		SIGNEX, spol. s r.o., Holzova,138, 627 00 Brno Tel.: 545 226 021-4, mistr: tel.: 602 58 23 25 Služba mimo pracovní dobu: tel.: 602 571 312 email: signex@signex.cz	
místo akce/název :		číslo objednávky / datum :	
Skalička u Tišnova č.p. 55 Rozšíření sítě NN		CR/2611 1.9.2026	
		číslo schématu :	
		1	

Ověřovací doložka změny datového formátu dokumentu podle § 69a zákona č. 499/2004 Sb.

Změnou datového formátu se nepotvrzuje správnost a pravdivost údajů obsažených v dokumentu a jejich soulad s právními předpisy.
Vstupující dokument nebyl podepsán.

Typ vstupního dokumentu: .PDF
Otisk vstupního souboru: 2FE1E93C969FBFCFF69ADA4767DBACF2C1F36FE27B9FCAD016E01DDCD8D6C9F7
Použitý algoritmus: SHA256_SBB 2.16.840.1.101.3.4.2.1

Subjekt, který změnu formátu dokumentu provedl:
Město Tišnov, nám. Míru 111, 66601 Tišnov, epodatelna@tisnov.cz

Datum vyhotovení ověřovací doložky:
29.9.2026

Jméno a příjmení osoby, která změnu formátu dokumentu provedla:
Mikulica Martin