




I/43 Troubsko/D1 - Bořitov, TES

Přehledná situace

M 1:20 000

 

- LEGENDA:**
- TRASA I/73, I/43
 - TUNEL
 - OSTATNÍ VÝHLEDOVÉ STAVBY
 - ZUR - KORIDOR SILNIČNÍ DOPRAVY
 - EVROPSKY VÝZNAMNÉ LOKALITY
 - EKOLOGICKÁ OPATŘENÍ

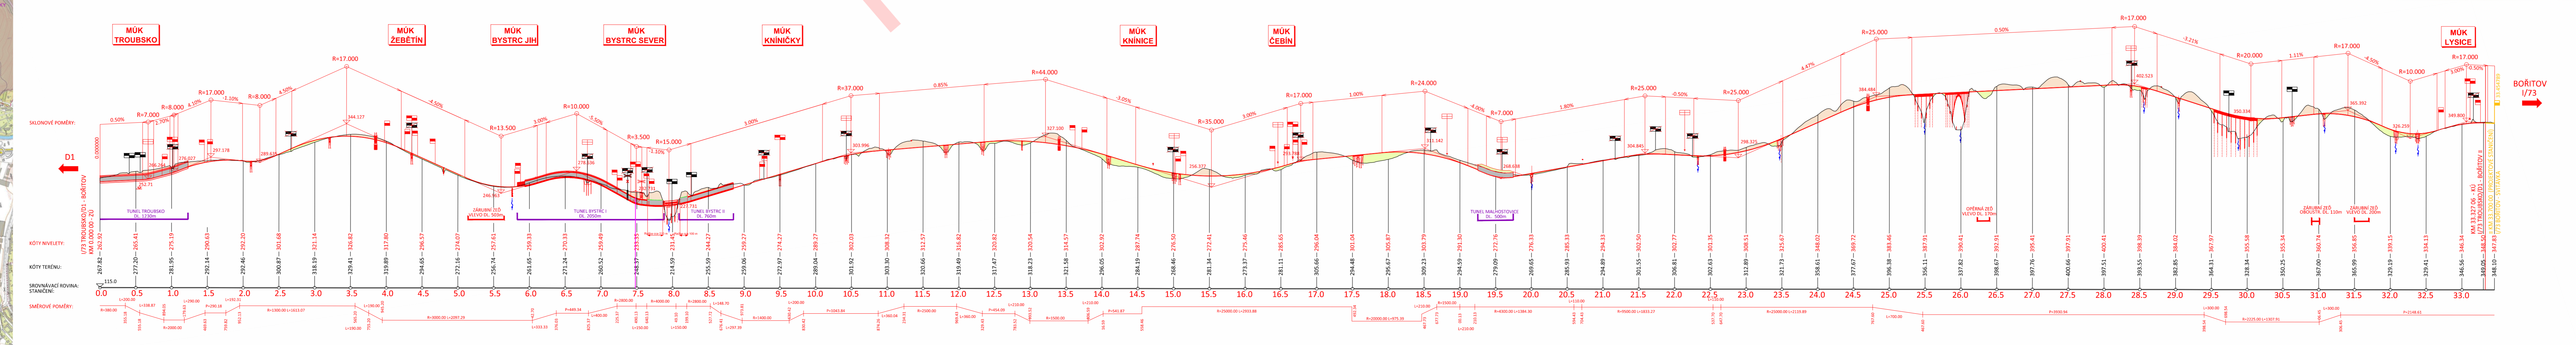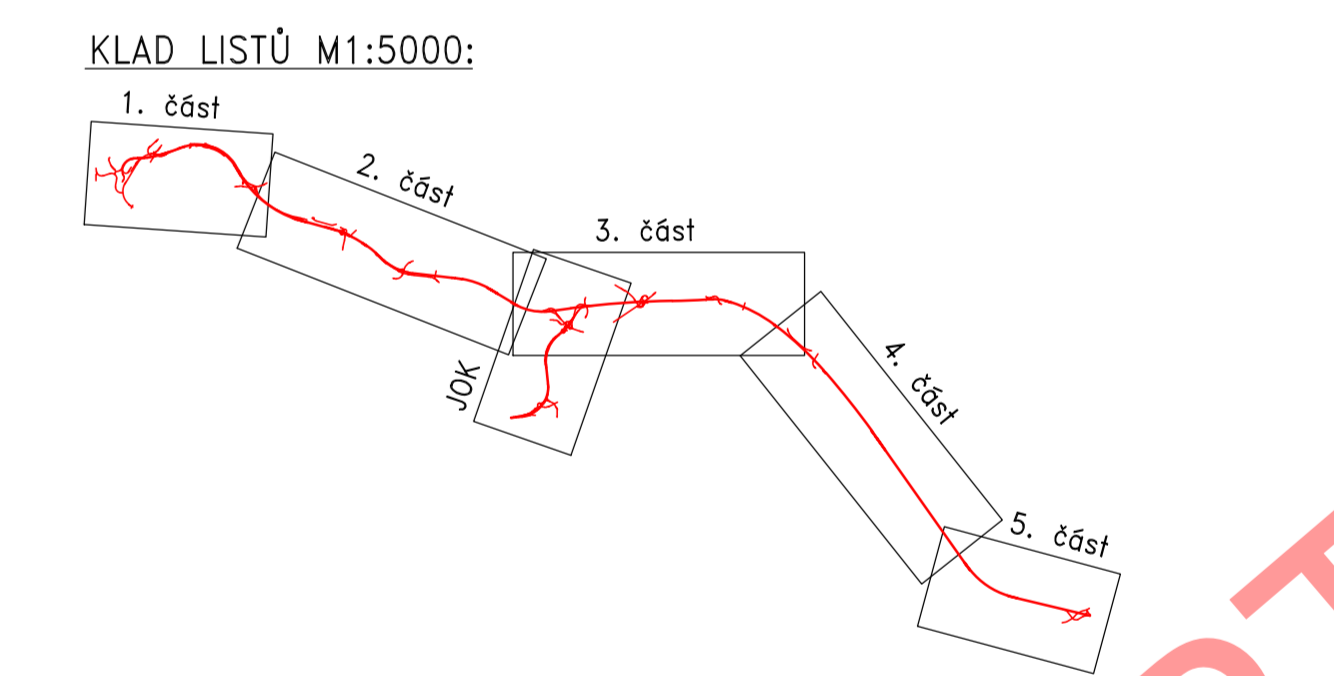

B

STAVBA: I/43 TROUBSKO/D1 - BOŘITOV, TES
 Účt. (PROFVN): 500 155 0000

OBEDNATEL: ŘEDITELSTVÍ SILNIC A DÁLNIC ČR
 Na Pankraci 545/56, 140 00 PRAHA 4
 stavbu zajišťuje Závod Brno
 Samostatně 37,602 00 Brno
 číslo projektu v obměně: 1001-004661

PROJEKT: HBH / LINK / GEOTEST
 vedoucí inženýr: HBH Projekt spol. s r.o., Koblenkova 5, 602 00 Brno
 hlavní inženýr projektu: Ing. Petr Sabodš

ZODPOVĚDNÝ PROJEKTANT: ING. SABADÁŠ
 VYPRACOVAVŠÍ: ING. GRMELA
 KONTROLNÍK: ING. HORNOCH
 PRÁZDNOVSKÝ
 ÚSP: BRNO, SLAVICE, KURIM, TŘEBŮV, BLANŠK, BOŠKOVICE

MAJELCE ČÁSTI: VÝKRESY
 NÁZEV PŘÍLOHY: PŘEHLEDNÁ SITUACE

PROJEKTANT: HBH
 DATUM: ŘIEN 2022
 FORMÁT: A4
 MĚRÍTKO: 1:20 000
 ÚČEL: TS
 ČÍS. ZAKÁZKY: 2021/0645
 ČÍS. SOUPRAVY: 01