


ODŮVODNĚNÍ ÚZEMNÍHO PLÁNU
SKALIČKA
NÁVRH
VÝŘEZ KOORDINAČNÍHO VÝKRESU

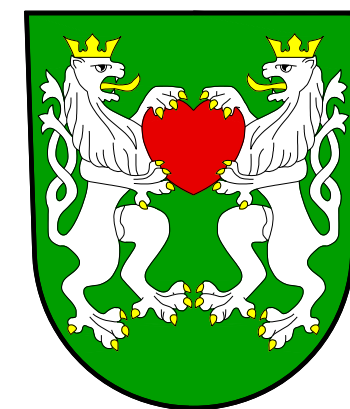

LEGENDA :

	hranice řešeného území
	hranice katastru
	hranice zastavěného území k 1.8.2014
	zastavitelné plochy
	plochy přestavby


PLOCHY S ROZDÍLNÝM ZPŮSOBEM VYUŽITÍ

stabilizované	změny	rezerva	
			plochy bydlení
Br - rodinné domy			
			plochy občanské vybavenosti veřejné infrastruktury
			plochy občanské vybavenosti
Oa - kultura, zájmová činnost, sportovní a církevní stavby Ok - komerční stavby, služby			
			plochy rekreace
Rs - otevřená sportoviště, plochy rekreace se zázemím Ri - rekreace individuální			
			plochy veřejných prostranství
			plochy dopravní infrastruktury
Ds - silniční			
			plochy technické infrastruktury
			plochy výroby
Vd - drobná výroba, řemesla, služby			
			plochy sídelní zeleně
Zv - veřejná zeleň Zz - zahradní zeleň			
			plochy vodní a vodo hospodářské
Hp - přírodní Hu - umělé			
			plochy zemědělské - orná půda
			plochy zemědělské - sady, zahrady
			plochy zemědělské - trvalé travní porosty
			plochy lesní
			plochy přírodní na plochách lesa
			plochy přírodní
			plochy krajinné zeleně

ÚZEMNÍ SYSTÉM EKOLOGICKÉ STABILITY, OCHRANA PŘÍRODY A KRAJINY

stav	návrh	
		regionální biokoridor
		lokální biocentrum
		lokální biokoridor
		evidovaný významný krajinný prvek

Jarmila Haluzová, ATELIÉR PROJEKTIS, IČ 40459543, DIČ CZ455210197			
Pekařská 37, 602 00 Brno, pracoviště Ponávka 2, 602 00 Brno			
Zodp.proj.	Ing.arch. A. Dumková	Vypracoval CAD J. Haluzová, A. Dumková Roman Staněk	Zak.čís. 0402
Objednavatel	Obec SKALIČKA	Datum	08/2014
Akce	ODŮVODNĚNÍ ÚZEMNÍHO PLÁNU OBCE SKALIČKA / NÁVRH	Stupeň	ÚPD
Název	VÝŘEZ KOORDINAČNÍHO VÝKRESU	Měřítko	1 : 2 000
		Výkres	D.2.

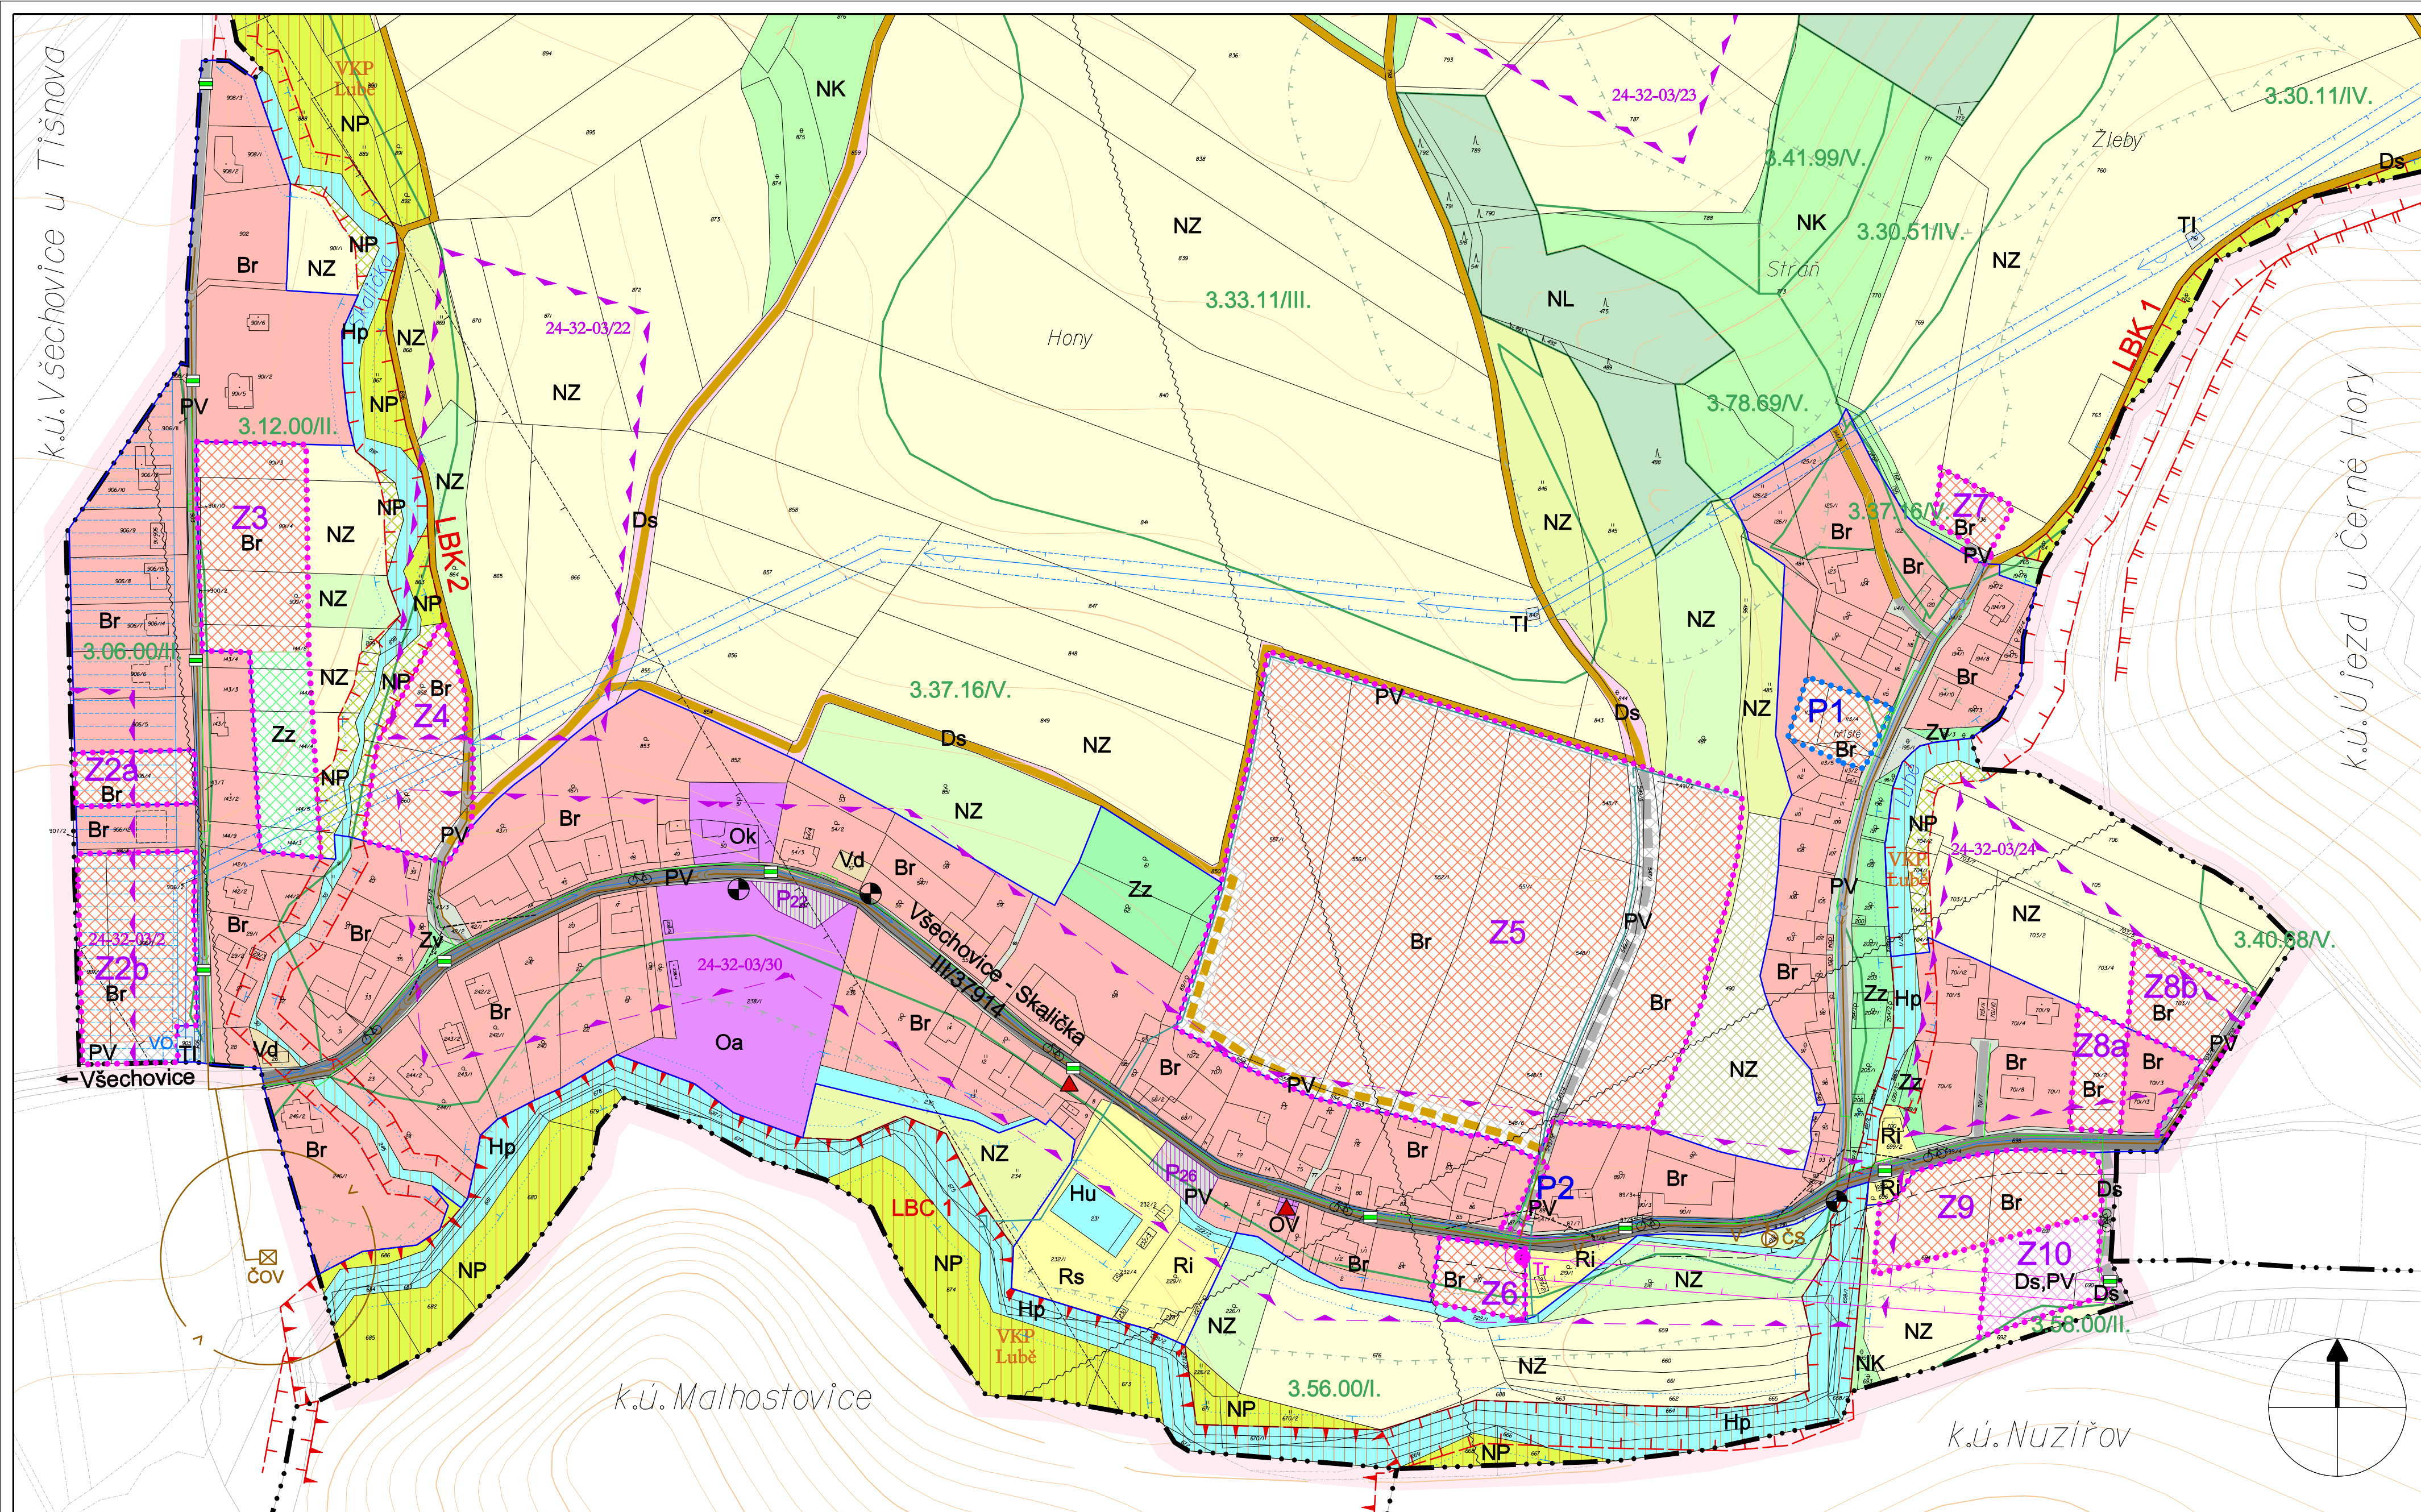

DOPRAVNÍ INFRASTRUKTURA

stav	návrh	
		silnice III. třídy
		místní komunikace
		úcelové komunikace
		parkoviště
		zastávka autobusu
		turistická trasa
		cyklistická trasa

TECHNICKÁ INFRASTRUKTURA

stav	návrh	
		vodovodní přívaděč - Březovský vodovod
		vodovodní řad
		vodárenský objekt
		kanalizace dešťová
		kanalizace splašková
		kanalizace splašková - výtlak
		čerpací stanice kanalizace
		ČOV pro obec Skalička na k.ú. Všechnovice
		elektrické vedení VN
		trafostanice
		trasa plynovodu STL
		radioreleová trasa

LIMITY VYUŽITÍ ÚZEMÍ

stav	návrh	
		ochranné pásmo el. vedení VN a trafostanice
		mikrovlnný spoj
		ochranné pásmo silnice
		rozhledový trojúhelník
		ochranné pásmo vodovodního přívaděče
		ochranné pásmo čistírny odpadních vod
		manipulační pruh pro údržbu vodního toku
		meliorované plochy
		ochrana lesa
		hranice a kód BPEJ
		území s archeologickými nálezy - typ I.
		území s archeologickými nálezy - typ II.
		historicky cenný objekt

VYMEZENÍ VEŘEJNĚ PROSPĚŠNÝCH STAVEB A OPATŘENÍ

veřejné prospěšné stavby	
	plocha pro točnu autobusu vč. místní komunikace
	dešťová kanalizace
	(ČOV pro obec Skalička je řešena jako VPS v ÚP Všechnovice)
	splašková kanalizace vč. ploch nezbytných pro odkanalizování sídla oddílnou kanalizací
veřejné prospěšná opatření	
	lokální biocentrum
	lokální biokoridor