


ÚZEMNÍ PLÁN
SKALIČKA
NÁVRH
DOPRAVNÍ ŘEŠENÍ

- LEGENDA :
- hranice řešeného území
 - hranice katastru
 - hranice zastavěného území k 1.8.2014
 - zastavitelné plochy
 - plochy přestavby
 - plochy a koridory územní rezervy

stav	návrh	rezerva	
			plochy veřejných prostranství
			plochy dopravní infrastruktury
			koridor dopravy
			silnice III. třídy
			místní komunikace
			účelové komunikace
			parkoviště
			zastávka autobusu
			docház. vzdálenost 400m na zastávku
			turistická trasa
			cyklistická trasa
			průjezdni úsek obcí
			ochranné pásmo silnice
			rozhledový trojúhelník
			funkční skupiny a typy komunikací

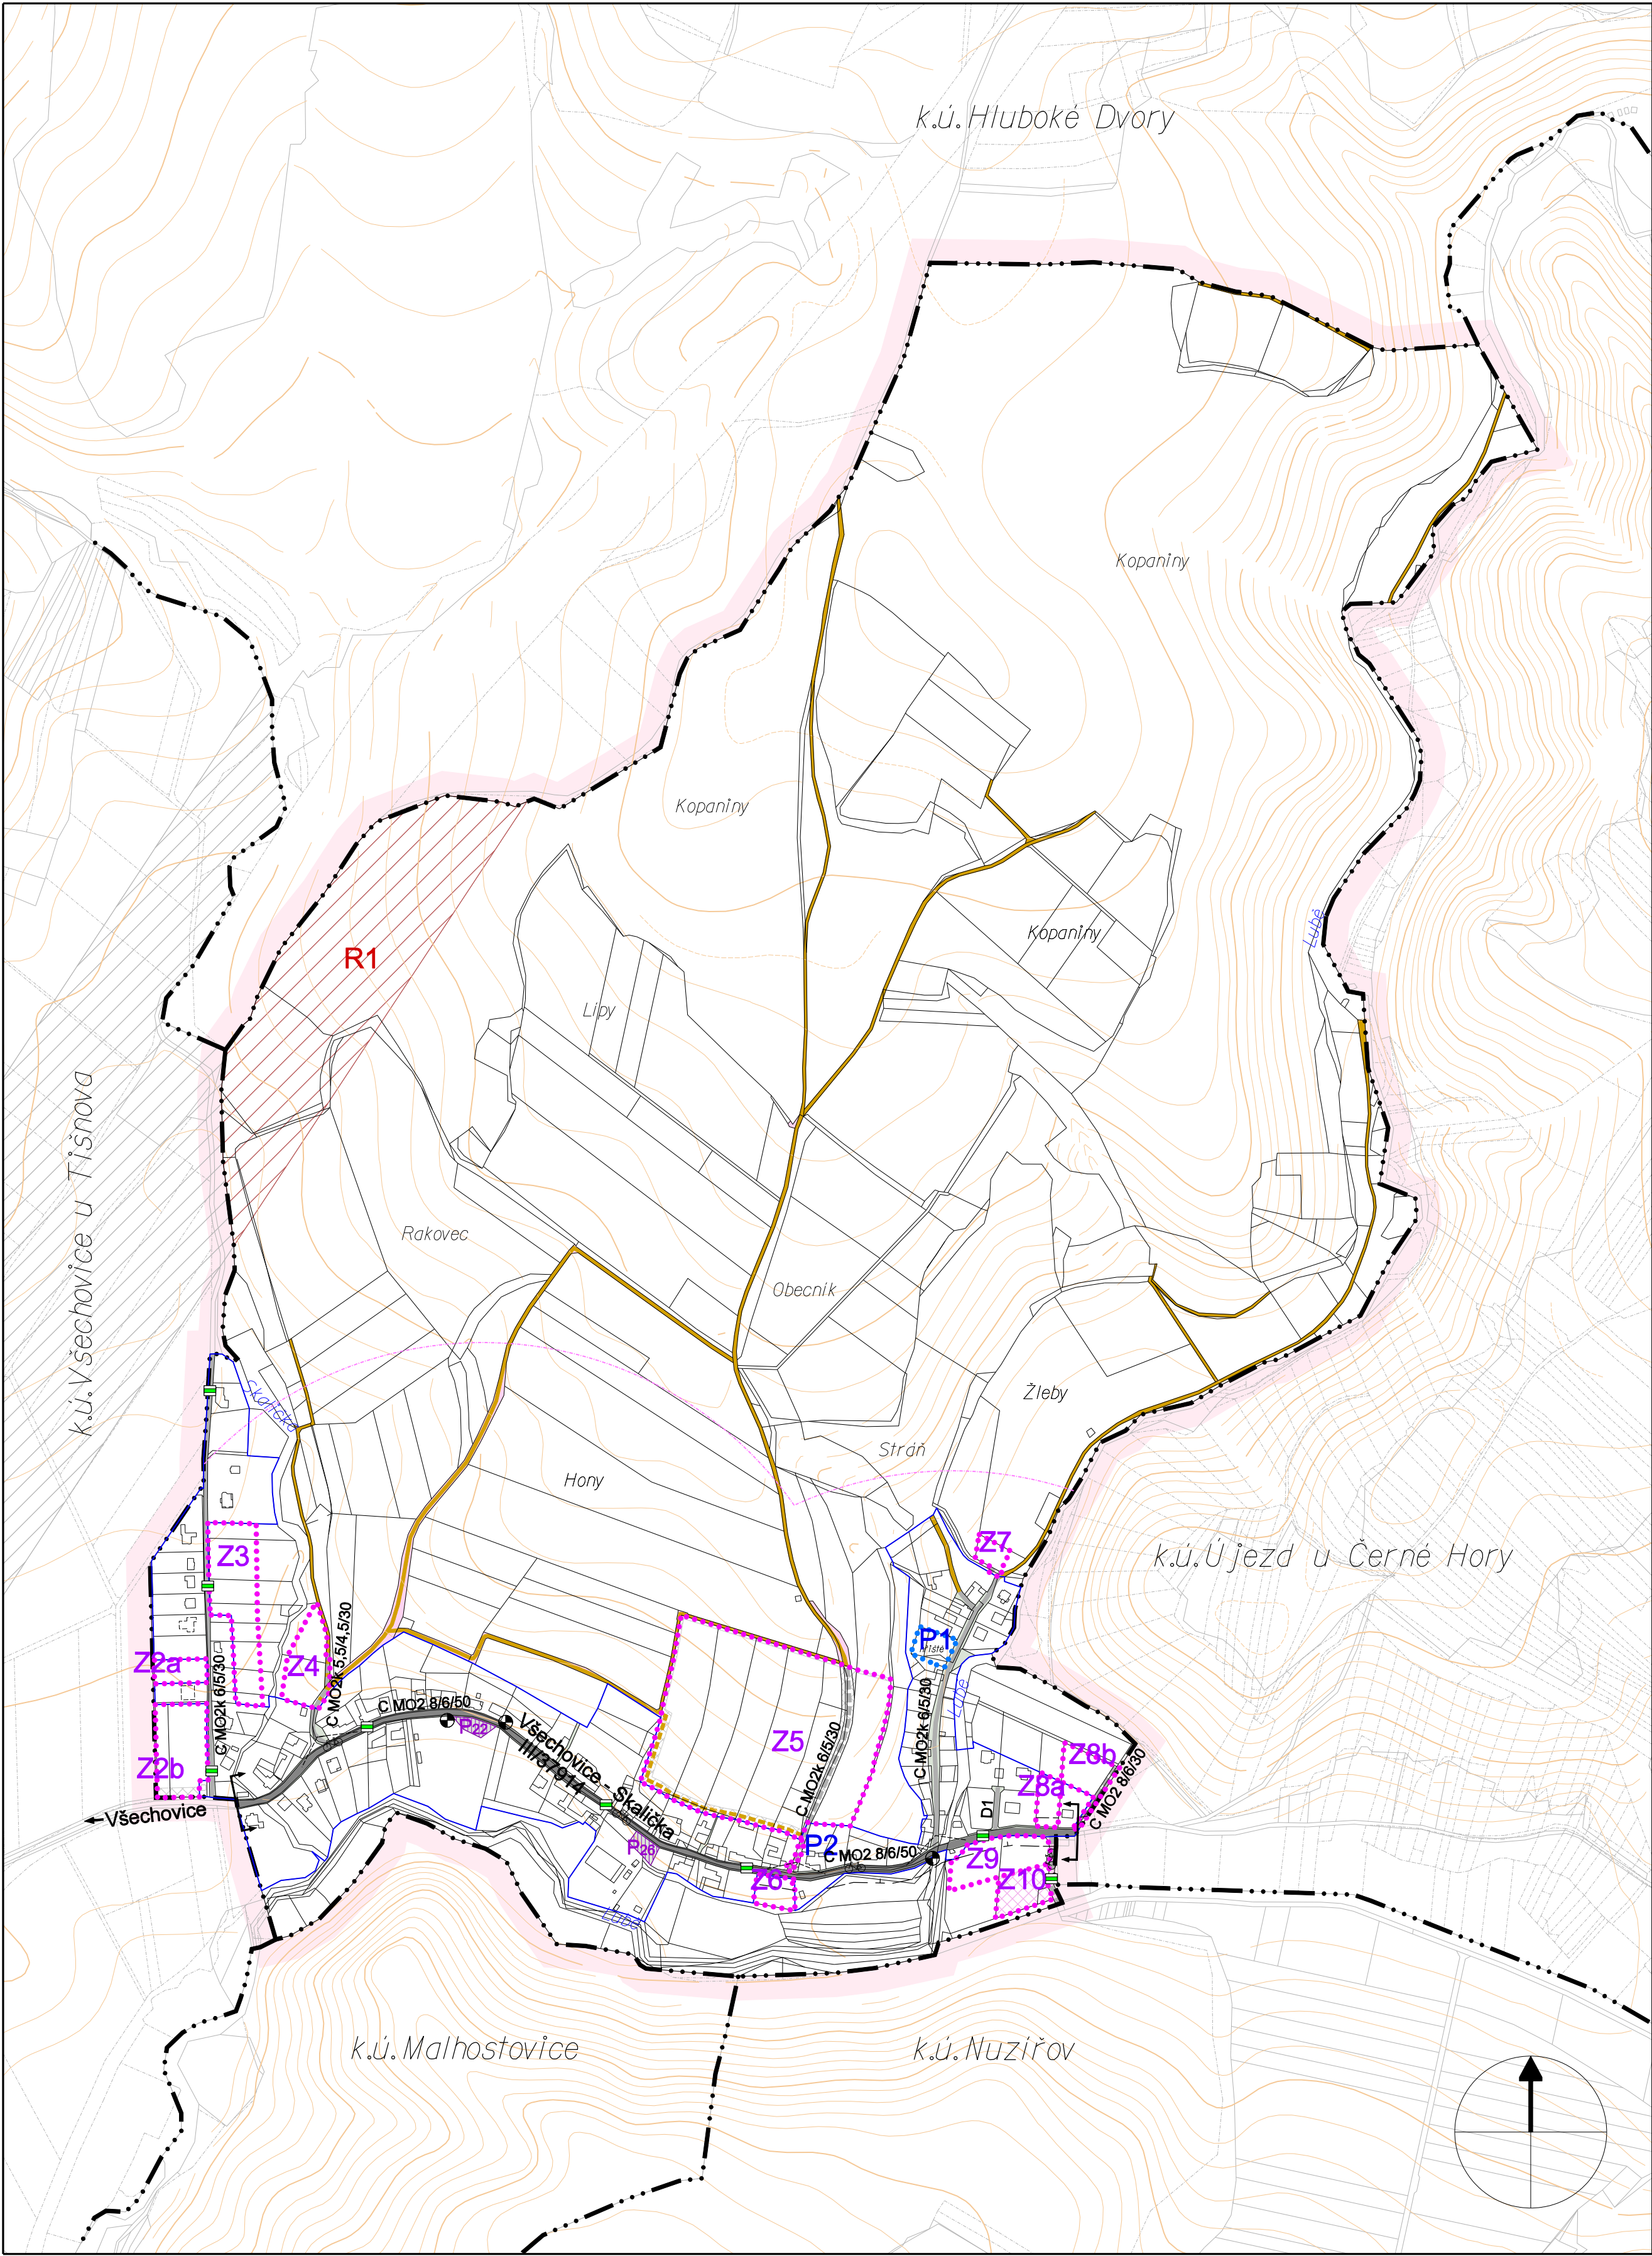

ZÁZNAM O ÚČINNOSTI ÚZEMNÍHO PLÁNU SKALIČKA	
Orgán, který územní plán Skalička vydal	Zastupitelstvo obce Skalička
Datum nabytí účinnosti územního plánu Skalička	
Jméno a příjmení oprávněné úřední osoby pořizovatele	
Funkce:	
Podpis:	
Otisk razítka	

Jarmila Haluzová, ATELIÉR PROJEKTIS, IČ 40459543, DIČ CZ455210197 Pekařská 37, 602 00 Brno, pracoviště Ponávka 2, 602 00 Brno			
Zodp.proj.	Ing.arch. A. Dumková	Vypracoval CAD	J.Haluzová, A.Dumková Roman Staněk
Objednavatel	Obec SKALIČKA	Zak.čís.	0402
Akce	ÚZEMNÍ PLÁN OBCE SKALIČKA NÁVRH	Datum	08/2014
		Stupeň	ÚPD
Název	DOPRAVNÍ ŘEŠENÍ	Měřítko	1 : 5 000
		Výkres	B.3.